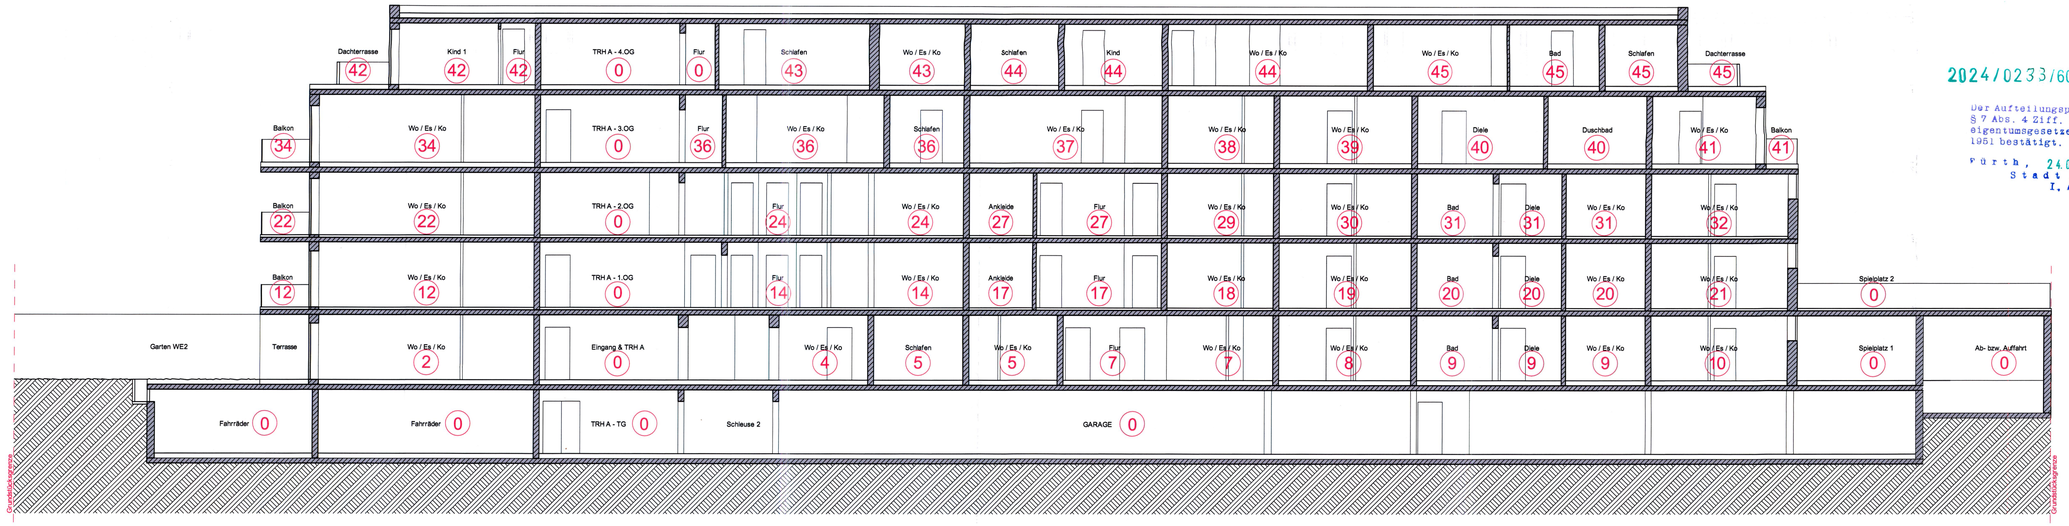

2024/0233/602/AB/04 Blatt 8

Der Aufteilungsplan wird nach § 7 Abs. 4 Ziff. 1 des Wohnungseigentumsgesetzes vom 15. März 1951 bestätigt.

Fürth, 24.OKT.2024
Stadt Fürth
I.A.

LEGENDE

HINWEIS

Für diese Zeichnung behalten wir uns alle Urheberrechte vor. Sie bleibt unser Geistiges Eigentum und darf ohne unsere ausdrückliche vorherige Genehmigung weder vervielfältigt noch Dritter Zugänglich gemacht werden.

BAUVORHABEN

Errichtung einer Wohnanlage mit Tiefgarage und einer Gewerbeeinheit.

1) Änderung der Grundrisse
2) Änderung der Rampenkonstruktion und Schleusenentlüftung

BAUHERR

Bavariawohnbau GmbH
Rothenburger Straße 241
90439 Nürnberg

Bavaria WOHNBAU
BAVARIAWOHNBAU GMBH
Adresse: Rothenburger Straße 241, 90439 Nürnberg
T: 0911.9300.9286 E-Mail: info@bavariawohnbau.de
Website: www.bavariawohnbau.de

Unterschrift

KATASTER

Flößaustraße 100, 90762 Fürth
Flur-Nr.: 1474/5
Gemarkung: Fürth

PLANUNG

Alpha Planungsbüro GmbH
Osnabrücker Str. 49 , 33649 Bielefeld
Telefon: 0521-69342
Email: info@alpha-pb.de
Entwurfsverfasser: Ing. Vladimiros Iliadis
Mitgliedsnummer: 737833
Bearbeiter/in: VI

PLAN

Maßstab	1:100
Datum	15.08.24
A-3.7	**Schnitt**

Ingenieurkammer-Bau Bayern
Ingenieur
Vladimiros Iliadis
Architekt
Mitglied der Bayerischen Architektenkammer